

ΕΦΗΜΕΡΙΣ ΤΗΣ ΚΥΒΕΡΝΗΣΕΩΣ
ΤΗΣ ΕΛΛΗΝΙΚΗΣ ΔΗΜΟΚΡΑΤΙΑΣ

ΤΕΥΧΟΣ ΤΕΤΑΡΤΟ Αρ. Φύλλου 35

28 Ιανουαρίου 1993

ΠΕΡΙΕΧΟΜΕΝΑ

ΑΠΑΛΛΟΤΡΙΩΣΕΙΣ

ΑΝΑΚΟΙΝΩΣΕΙΣ

Αριθ. ΤΥ 9214 π.ε. (1)

Ανακοίνωση παρακατάθεσης δαπάνης αποζημίωσης ακινήτων που απαλλοτριώθηκαν για τη διαπλάτυνση και βελτίωση της εθνικής οδού Ιωαννίνων - Τρικάλων στο τμήμα Άγιος Νικόλαος Κοπάνων - Κεντρική Τάφρος Περάματος (ΧΘ 3 + 150 έως ΧΘ 3+807).

Ο ΝΟΜΑΡΧΗΣ ΙΩΑΝΝΙΝΩΝ

Σύμφωνα με τα άρθρα 7 και 8 του Ν.Δ. 797/71 «περί αναγκαστικών απαλλοτριώσεων» και σε συνδυασμό με τις διατάξεις του Β.Δ. 139/71 «περί αρμοδιότητας των Νομαρχών προς κήρυξη τινών απαλλοτριώσεων» γνωστοποιούμε:

1) Σε όσους έχουν ή διεκδικούν δικαιώματα κυριότητας σε ακίνητα που απαλλοτριώθηκαν αναγκαστικά με την αρ. ΤΥ 4972/1.10.1990 απόφαση του Νομάρχη Ιωαννίνων (ΦΕΚ 625/90 τ.Δ') για τη διαπλάτυνση και βελτίωση της Εθνικής οδού Ιωαννίνων - Τρικάλων στο τμήμα Άγιος Νικόλαος Κοπάνων - Κεντρική τάφρος Περάματος (ΧΘ 3+150 έως ΧΘ 3+807).

2) Τους ενυπόθηκους δανειστές και τους τρίτους διεκδικητές των ακινήτων αυτών, ότι η αποζημίωση της εδαφικής επιφάνειας και των επικειμένων της, όπως περιγράφονται στο σχετικό κτηματολογικό πίνακα, που καθορίσθηκε με την αρ. 256/92 απόφαση του Μονομελούς Πρωτοδικείου Ιωαννίνων έχει παρακατατεθεί στο Γραφείο Παρακαταθηκών Α' Ιωαννίνων του Ταμείου Παρακαταθηκών και Δανείων.

Σχετικά έχει εκδοθεί το αρ. 90636/17.12.1992 γραμμάτιο συστάσεως παρακαταθήκης ποσού 2.212.250 δρχ.

Η αποζημίωση θα αποδοθεί στα πρόσωπα που θα αναγνωρισθούν δικαιούχοι με τη νόμιμη διαδικασία.

Η ανακοίνωση αυτή να δημοσιευθεί στην Εφημερίδα της Κυβερνήσεως.

Ιωάννινα, 5 Ιανουαρίου 1993

Ο Νομάρχης

ΓΕΩΡΓΙΟΣ ΔΙΔΑΓΓΕΛΟΣ

ΠΟΛΕΟΔΟΜΙΑ

ΑΠΟΦΑΣΕΙΣ

Αριθ. 12081/ΟΙΚ. (2)

Πολεοδομική μελέτη Οικιστικής Μονάδας Ζυγού, Ν. Καβάλας.

Ο ΝΟΜΑΡΧΗΣ ΚΑΒΑΛΑΣ

Έχοντας υπόψη:

1. Τις διατάξεις του από 17.7/10.8.1923 Ν.Δ/τος «περί σχεδίων πόλεων, κωμών κ.λπ.», όπως τροποποιήθηκαν και συμπληρώθηκαν μεταγενέστερα.

2. Τις διατάξεις του Α.Ν. 314/68 (ΦΕΚ 47Α') όπως τροποποιήθηκαν και συμπληρώθηκαν με το Ν.Δ/γμα 1018/71 (ΦΕΚ 220 Α'/71) και με την παράγρ. 3 του άρθρου 34 του Ν. 1577/85 «περί ΓΟΚ» (ΦΕΚ 210 Α'/18.12.85).

3. Τις διατάξεις του άρθρου 26 του Ν. 1337/83 όπως αντικαταστάθηκαν από την παράγρ. 13 του άρθρου 8 του Ν. 1512/85.

4. Τις διατάξεις του Πρ. Δ/τος 183/86 (ΦΕΚ 70Α'/86).

5. Την υπ' αρ. 74/1992 νομότυπη απόφαση του Κοινοτικού Συμβουλίου Ζυγού Καβάλας με την οποία εγκρίθηκε η γενική πολεοδομική μελέτη για τη δημιουργία οικιστικής μονάδος στην εκτός σχεδίου περιοχή της Κοινότητας Ζυγού Καβάλας.

6. Την υπ' αριθ. 117/αριθ. πρωτ. 48407/1834/ 20.6.1986 εγκύκλιο του ΥΠΕΧΩΔΕ με την οποία εδόθησαν διευκρινίσεις επί του Πρ. Δ/τος 183/86 που αφορά την έγκριση τροποποιήσεων και τον καθορισμό όρων και περιορισμών δομήσεως από τους Νομάρχες (άρθρο 3).

7. Την υπ' αριθ. 16/391/30.9.1992 γνωμοδότηση του Συμβουλίου Χωροταξίας, Οικισμού και Περιβάλλοντος Ν. Καβάλας, αποφασίζουμε:

Άρθρο 1

Εγκρίνεται το πολεοδομικό σχέδιο της νέας οικιστικής μονάδας της κοινότητας Ζυγού (Ν. Καβάλας), με τον καθορισμό οικοδομησίμων χώρων (Ο.Τ.), κοινοχρήστων χώρων (Κ.Χ.) πλατειών, οδών, πεζοδρόμων, χώρων πρασίνου, χώρου δεξαμενής, χώρων στάθμευσης οχημάτων, χώρων παιδικής χαράς, χώρων εγκαταστάσεων αναψυχής, χώρων κοινωφελών (Κ.Φ.) εγκαταστάσεων, βρεφονηπιακών σταθμών, δημοτικών σχολείων, χώρου Γυμνασίου, χώρων εκκλησίας, χώρου πολιτιστικού κέντρου, χώρου εγκαταστάσεων βιολογικού καθαρισμού αποβλήτων και υποσταθμού ΔΕΗ, χώρων αθλητικών εγκαταστάσεων, όπως οι ρυθμίσεις αυτές φαίνονται στα έξι (6) χρωματισμένα σχετικά πρωτότυπα διαγράμματα σε κλίμακα 1:500 που έχουν θεωρηθεί από τον προϊστάμενο της Δ/νσης Πολεοδομικών Εφαρμογών Νομαρχίας Καβάλας με την υπ' αριθ. .... πράξη του και που συνοπτικά τους αντίτυπα δημοσιεύονται με την παρούσα απόφαση.

Άρθρο 2

Εγκρίνεται ο πολεοδομικός κανονισμός της νέας οικιστικής μονάδας της κοινότητας Ζυγού (Ν. Καβάλας) της οποίας το πολεοδομικό σχέδιο εγκρίνεται με το άρθρο 1 του παρόντος και καθορίζονται οι όροι και οι περιορισμοί δόμησης, ως εξής:

Άρθρο 3

Στο πρόσωπο των οικοπέδων, επιβάλλεται προκήπιο πλάτους δύο (2), τριών (3), τεσσάρων (4) και πέντε (5) μέτρων καθώς και μεταβλητού από δύο (2) μέχρι τεσσάρων (4) μέτρων όπως φαίνεται στα ίδια διαγράμματα. Κατ' εξαίρεση δεν επιβάλλεται προκήπιο στο πρόσωπο των οικοπέδων της ανατολικής πλευράς του Ο.Τ. ..26 δια λόγους οικοδομησιμότητας των οικοπέδων αυτού, ενώ στο πρόσωπο των οικοπέδων της δυτικής πλευράς του Ο.Τ. ..14 επιβάλλεται στοά πλάτους 5 μ. καθ' όλον το μήκος αυτής και στοά πλάτους 4 μ. μήκους δέκα πέντε (15) μέτρων, επί των καθέτων προς αυτών (βορείως και νοτίως) πλευρών του ίδιου Ο.Τ., λόγω μή εμπορικής χρήσεως των ισογείων χώρων.

Άρθρο 4

Στους οικοδομήσιμους χώρους που χαρακτηρίζονται στα διαγράμματα με τα στοιχεία Ο.Τ., επιτρέπεται η χρήση «Γενική κατοικία» όπως το περιεχόμενό της προσδιορίζεται στο άρθρο 3 του Π.Δ. της 23.2.87 (ΦΕΚ 166 Δ'/ 6.3.87). Ειδικότερα και μόνο δια τα οικόπεδα του Ο.Τ. 14 που έχουν πρόσωπο επί του κεντρικού εμπορικού πεζοδρόμου, όπως αυτός σημειώνεται στα ίδια διαγράμματα, επιβάλλεται στο ισόγειο η κατασκευή καταστημάτων.

Άρθρο 5

Τα ελάχιστα όρια εμβαδού και προσώπου καθώς και οι λοιποί όροι και περιορισμοί δόμησης των οικοπέδων των οποίων εγκρίνεται το σχέδιο με το άρθρο 1 και περιγράφονται στο άρθρο 4, ορίζονται ως εξής:

1. Δια τα οικόπεδα του Ο.Τ. 14 που έχουν πρόσωπο επί του κεντρικού εμπορικού πεζοδρόμου, όπως αυτός σημειώνεται στα ίδια διαγράμματα, καθορίζονται:

1.1. Ελάχιστο πρόσωπο: δέκα (10) μέτρα.

Ελάχιστο εμβαδόν: τετρακόσια (400) τ. μέτρα.

1.2. Μέγιστο ποσοστό κάλυψης των οικοπέδων εβδομήντα τοις εκατό (70%) της επιφανείας τους.

1.3. Συντελεστής δόμησης: επτά δέκατα (0.7).

1.4. Μέγιστο επιτρεπόμενο ύψος κτιρίων οκτώμισυ (8,5) μέτρα προσαυξανομένου κατά ενάμισυ (1,5) μέτρο λόγω της κατασκευής στέγης.

1.5. Επιβάλλεται η κατασκευή στέγης εις το δεύτερο όροφο, όταν αυτός κατασκευάζεται.

2. Δια τα οικόπεδα των Ο.Τ. 11, 12, 13 και 15 που έχουν πρόσωπο επί του κεντρικού εμπορικού πεζοδρόμου, όπως αυτός σημειώνεται στα ίδια διαγράμματα, καθορίζονται:

2.1. Ελάχιστο πρόσωπο: δέκα (10) μέτρα.

Ελάχιστο εμβαδόν: τετρακόσια (400) τ. μέτρα.

2.2. Μέγιστο ποσοστό κάλυψης των οικοπέδων εβδομήντα τοις εκατό (70%) της επιφανείας τους.

2.3. Συντελεστής δόμησης: έξι δέκατα (0.6).

2.4. Μέγιστο επιτρεπόμενο ύψος κτιρίων οκτώμισυ (8,5) μέτρα προσαυξανομένου κατά ενάμισυ (1,5) μέτρο λόγω της κατασκευής στέγης.

2.5. Επιβάλλεται η κατασκευή στέγης εις το δεύτερο όροφο, όταν αυτός κατασκευάζεται.

3. Δια τα λοιπά οικόπεδα των Ο.Τ. καθορίζονται:

3.1. Ελάχιστο πρόσωπο: δέκα (10) μέτρα.

Ελάχιστο εμβαδόν: τετρακόσια (400) τ. μέτρα.

3.2. Μέγιστο ποσοστό κάλυψης των οικοπέδων πενήντα τοις εκατό (50%) της επιφανείας τους.

3.3. Συντελεστής δόμησης: έξι δέκατα (0.6).

3.4. Μέγιστο επιτρεπόμενο ύψος κτιρίων επτάμισυ (7,5) μέτρα προσαυξανομένου κατά ενάμισυ (1,5) μέτρο λόγω της κατασκευής στέγης.

3.5. Επιβάλλεται η κατασκευή στέγης εις το δεύτερο όροφο, όταν αυτός κατασκευάζεται.

Άρθρο 6

Οι όροι και περιορισμοί δόμησης των κοινωφελών χώρων (Κ.Φ.) καθώς και των κοινοχρήστων (Κ.Χ.) που καθορίζονται με το άρθρο 1 του παρόντος και εμφανίζονται ως οικοδομήσιμοι στα ίδια διαγράμματα, ορίζονται ως εξής:

1. Χώροι εκπαίδευσης (Γυμνάσιο - Δημοτικά σχολεία) (ΚΦ9, ΚΦ8, ΚΦ4).

1.1. Επιτρέπονται οι χρήσεις της παραγράφου 1 του άρθρου 10 του Π.Δ. της 23.2.87 (ΦΕΚ 166 Δ'/6.3.87).

1.2. Μέγιστο ποσοστό κάλυψης: σαράντα τοις εκατό (40%) της επιφανείας του χώρου.

1.3. Συντελεστής δόμησης: τέσσερα δέκατα (0.4).

1.4. Μέγιστο επιτρεπόμενο ύψος κτιρίων: δέκα (10) μέτρα προσαυξανομένου κατά δύο (2) μέτρα λόγω της κατασκευής στέγης.

1.5. Επιβάλλεται η κατασκευή στέγης δια την κάλυψη του ανωτάτου ορίου.

2. Χώροι Βρεφονηπιακών Σταθμών (ΚΦ8, ΚΦ5).

2.1. Επιτρέπονται οι χρήσεις της παραγράφου 2 του άρθρου 10 του Π.Δ. της 23.2.87 (ΦΕΚ 166 Δ'/6.3.87).

2.2. Μέγιστο ποσοστό κάλυψης: σαράντα τοις εκατό (40%) της επιφανείας του χώρου.

2.3. Συντελεστής δόμησης: τέσσερα δέκατα (0.4).

2.4. Μέγιστο επιτρεπόμενο ύψος κτιρίων: επτάμισυ (7,5) μέτρα προσαυξανόμενο κατά ενάμισι (1,5) μέτρο λόγω της κατασκευής στέγης.

2.5. Επιβάλλεται η κατασκευή στέγης δια την κάλυψη του ανωτάτου ορίου.

3. Χώρος Πολιτιστικού Κέντρου (ΚΦ7).

3.1. Επιτρέπονται οι χρήσεις των παραγράφων 5, 6, 7, 8, 9 και 10 του άρθρου 4 του Π.Δ. της 23.2.87 (ΦΕΚ 166 Δ'/6.3.87).

3.2. Μέγιστο ποσοστό κάλυψης: όπως εμφανίζεται στα ίδια διαγράμματα.

3.3. Συντελεστής δόμησης: οκτώ δέκατα (0.8).

3.4. Μέγιστο επιτρεπόμενο ύψος κτιρίων: δέκα (10) μέτρα προσαυξανομένου κατά δύο (2) μέτρα λόγω της κατασκευής στέγης.

3.5. Επιβάλλεται η κατασκευή στέγης δια την κάλυψη του ανωτάτου ορόφου.

4. Χώροι εκκλησίας (ΚΦ6, ΚΦ10, ΚΦ11).

4.1. Επιτρέπεται η χρήση της παραγράφου 8 του άρθρου 3 του Π.Δ. της 23.2.87 (ΦΕΚ 166 Δ'/6.3.87).

4.2. Μέγιστο ποσοστό κάλυψης: όπως εμφανίζεται στα ίδια διαγράμματα.

4.3. Συντελεστής δόμησης στον χώρο ΚΦ6: τρία δέκα (0.3).

4.4. Συντελεστής δόμησης στους χώρους ΚΦ10, ΚΦ11: ένα δέκατο (0.1).

5. Χώροι εγκαταστάσεων αναψυχής (ΚΧ2, ΚΧ6)

5.1. Επιτρέπονται οι χρήσεις των παραγράφων 3, 6, 7, 8, 9 και 10 του άρθρου 4 του Π.Δ. της 23.2.87 (ΦΕΚ 166 Δ'/6.3.87).

5.2. Μέγιστο ποσοστό κάλυψης: όπως εμφανίζεται στα ίδια διαγράμματα.

5.3.1. Συντελεστής δόμησης στο χώρο ΚΧ2: δύο δέκατα (0.2).

5.3.2. Συντελεστής δόμησης στο χώρο ΚΧ6: τέσσερα δέκατα (0.4).

5.4. Μέγιστο επιτρεπόμενο ύψος κτιρίων: δέκα (10) μέτρα προσαυξανομένου κατά ενάμισυ (1,5) μέτρο λόγω της κατασκευής στέγης.

5.5. Επιβάλλεται η κατασκευή στέγης δια την κάλυψη του ανωτάτου ορόφου.

6. Χώρος εγκαταστάσεων βιολογικού καθαρισμού αποβλήτων, υποσταθμού ΔΕΗ (ΚΦ3) καθώς και χώρος δεξαμενής (ΚΧ9).

6.1. Επιτρέπονται οι ειδικές χρήσεις των εγκαταστάσεων βιολογικού καθαρισμού αποβλήτων και υποσταθμού ΔΕΗ στον χώρο ΚΦ3 καθώς και η κατασκευή υδατοδεξαμενής μετά των συναφών εγκαταστάσεων στο χώρο ΚΧ9.

6.2. Μέγιστο ποσοστό κάλυψης: όπως εμφανίζεται στα ίδια διαγράμματα.

6.3. Συντελεστής δόμησης στον χώρο ΚΦ3: ένα δέκατο (0.1).

Συντελεστής δόμησης στον χώρο ΚΧ9: τέσσερα δέκατα (0.4).

6.4. Μέγιστο επιτρεπόμενο ύψος των κτιρίων στον χώρο ΚΦ3: τρία (3) μέτρα.

Άρθρο 7

1. Από τις διατάξεις αυτής της απόφασης προκαλείται συνολική δαπάνη σε βάρος του προϋπολογισμού του Εθνικού Ιδρύματος Υποδοχής και Αποκατάστασης Αποδήμων και Παλινοστούντων Ομογενών Ελλήνων ύψους τεσσάρων (4) δισ. δρχ. (Η δαπάνη περιλαμβάνει την κατασκευή 300 κατοικιών και τα αντίστοιχα έργα υποδομής του οικισμού).

Προβλέπονται να απορροφηθούν στη διετία 1993-1994.


2. Για την ανωτέρω δαπάνη έχει εγγραφεί πίστωση στον προϋπολογισμό του Ε.Ι.Υ.Α.Α. ΠΟΕ (ΦΕΚ ίδρυσης 782Β'/23.11.1990).


Η απόφαση αυτή με τα διαγράμματα θεωρημένα από ΤΠ και ΠΕ Ν. Καβάλας και του Διευθυντού της Τεχνικής Υπηρεσίας του Ε.Ι.Υ.Α.Π.Ο.Ε., να δημοσιευθούν στην Εφημερίδα της Κυβερνήσεως.

Καβάλα, 15 Οκτωβρίου 1992

Ο Νομάρχης

ΑΘΑΝΑΣΙΟΣ ΠΑΡΤΑΛΗΣ

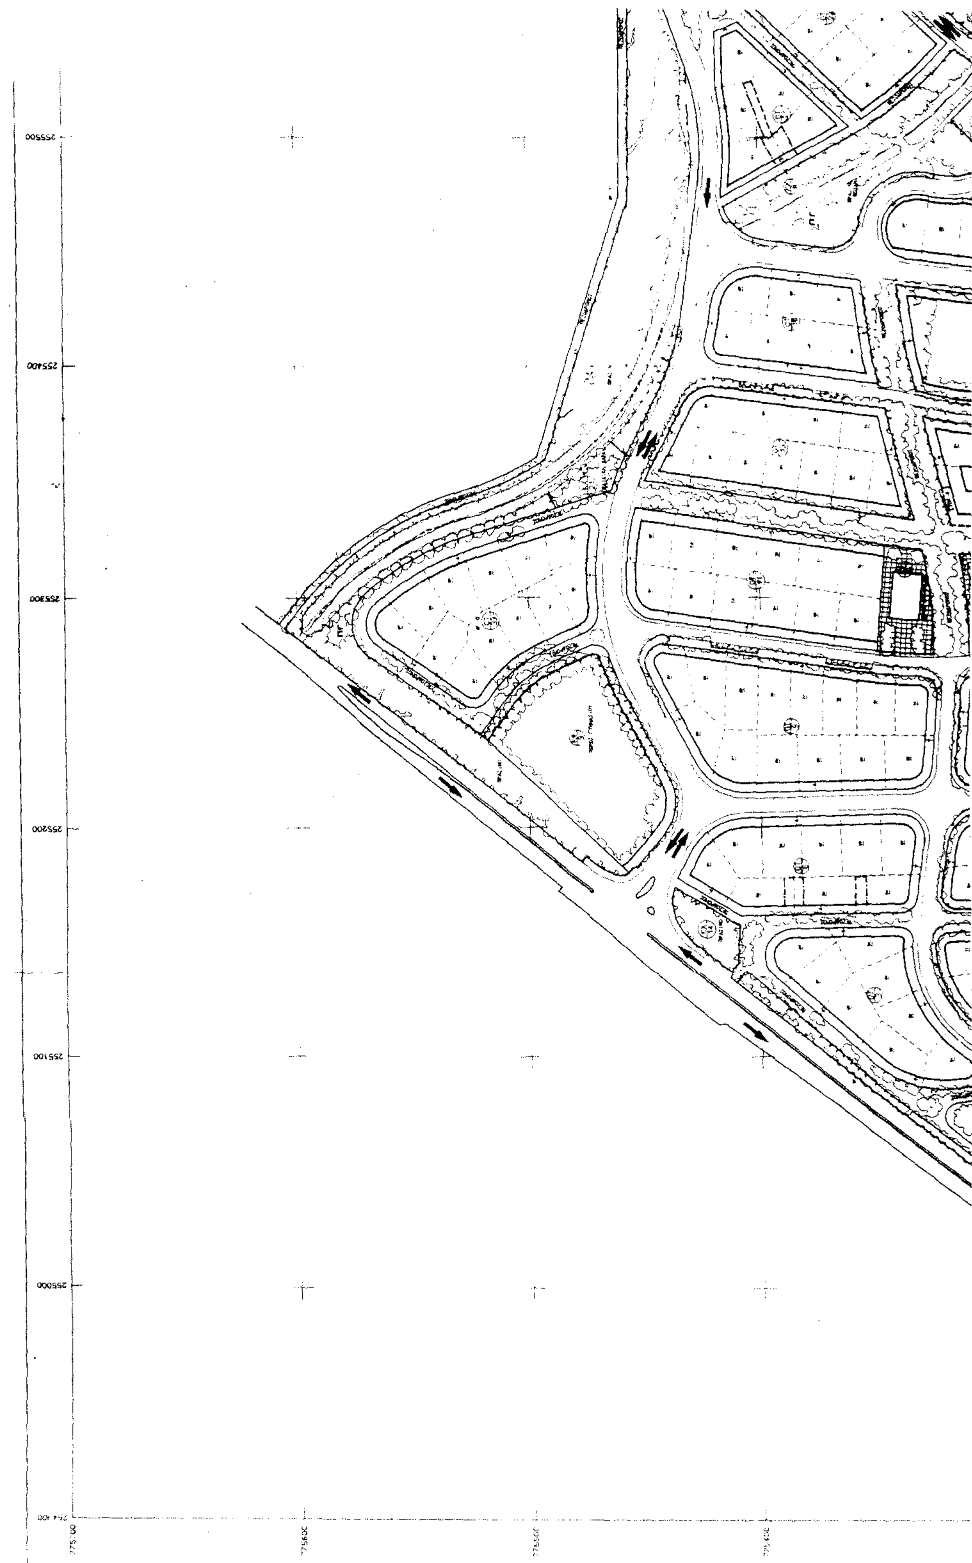

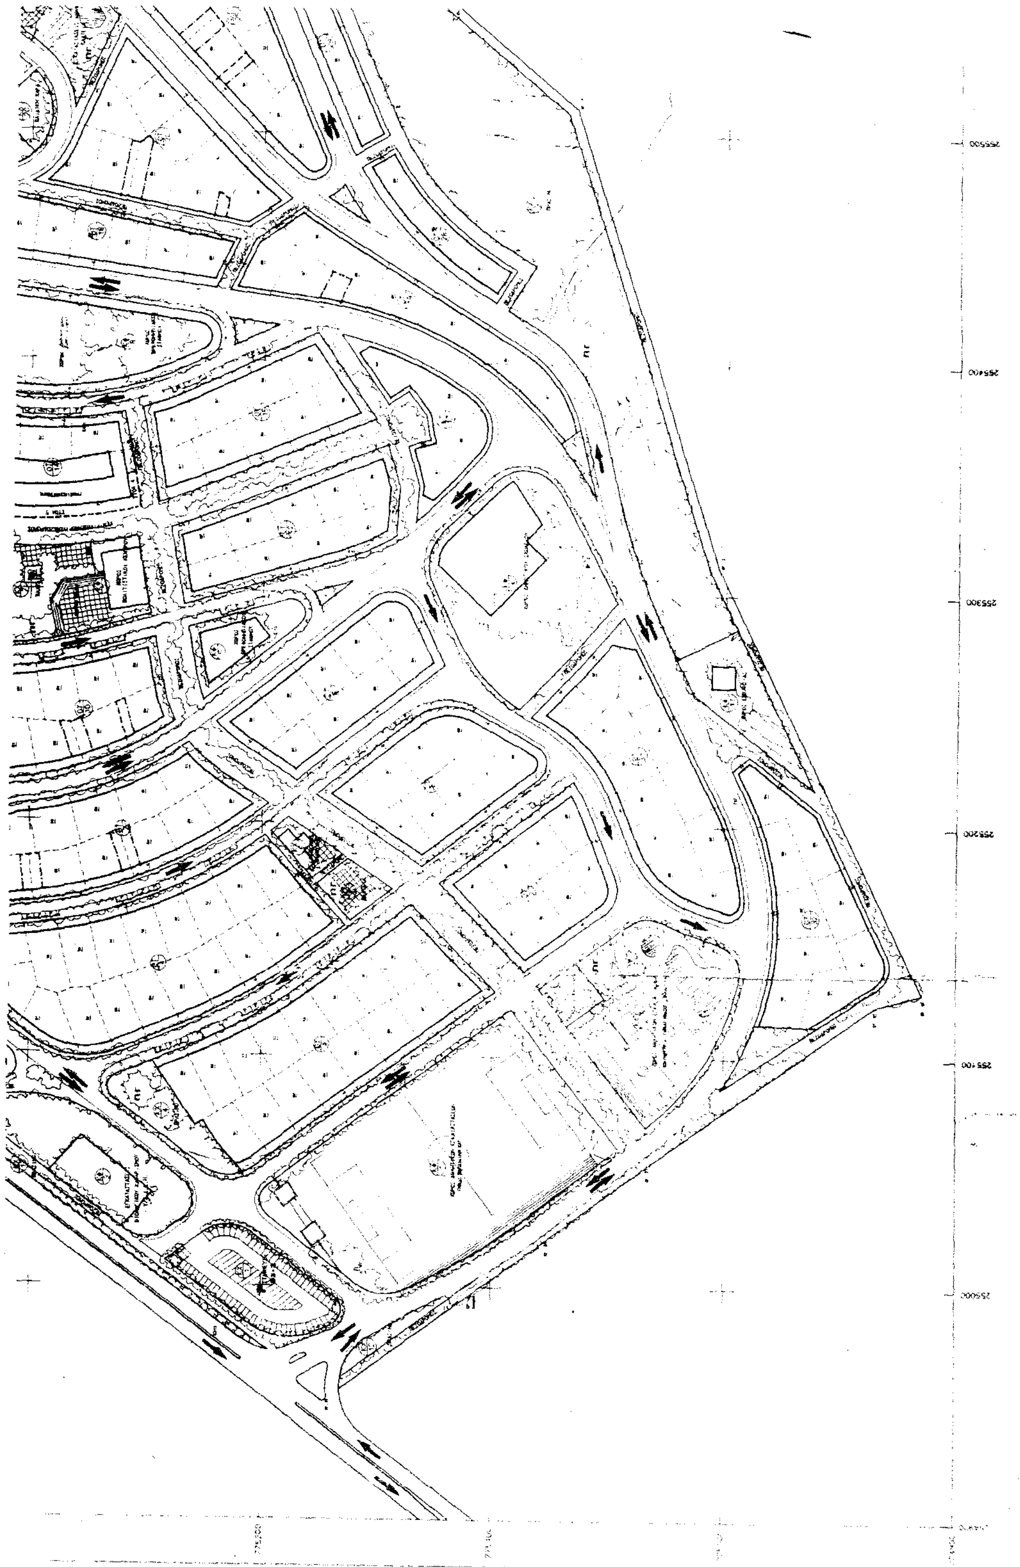

ΟΡΟΙ ΔΟΜΗΣΗΣ

Αρτιότητα

Οικοπέδων Ο.Τ.: Ελάχιστο πρόσωπο 10 μ. Ελάχιστο εμβαδόν 400μ²

Οικοπέδων ΚΧ, ΚΦ: Ως έχουν.

Ο.Τ. πλην οικοπέδα Ο.Τ. 11,12, 13,14,15 που βλέπουν στον κεντρικό εμπορικό πεζόδρομο	ΣΔ = 0.6	50%	7,5 + 1,5 μ. λόγω στέγης
Ο.Τ. μόνο οικοπέδα Ο.Τ. 11,12, 13,15 που βλέπουν στον κεντρικό εμπορικό πεζόδρομο	ΣΔ = 0.6	70%	8,5 + 1,5 μ. λόγω στέγης
Ο.Τ. μόνο οικοπέδα Ο.Τ. 14 που βλέπουν στον κεντρικό εμπορικό πεζόδρομο	ΣΔ = 0.7	70%	8,5 + 1,5 μ. λόγω στέγης
ΚΦ9, ΚΦ4, ΚΦ8 (Τμήμα Δημοτικού Σχολείου)	ΣΔ = 0.4	40%	10,0 μ. + 2,0 μ. λόγω στέγης
ΚΦ5, ΚΦ8 (Τμήμα Βρεφον/κού Σταθμού)	ΣΔ = 0.4	40%	7,5 μ. + 1,5 μ. λόγω στέγης
ΚΦ7	ΣΔ = 0.8	ως διάγραμμα	10,0 μ. + 2,0 μ. λόγω στέγης
ΚΦ6	ΣΔ = 0.3	ως διάγραμμα	Κατά ΓΟΚ
ΚΦ10, ΚΦ11	ΣΔ = 0.1	ως διάγραμμα	Κατά ΓΟΚ
ΚΧ2	ΣΔ = 0.2	ως διάγραμμα	10,0 μ. + 1,5 μ. λόγω στέγης
ΚΧ6	ΣΔ = 0.4	ως διάγραμμα	10,0 λόγω στέγης
ΚΦ3	ΣΔ = 0.1	ως διάγραμμα	3,0 μ.
ΚΧ9	ΣΔ = 0.1	ως διάγραμμα	Κατά ΓΟΚ

Γενική διάταξη: Επιβάλλει η κατασκευή στέγης διά την κάλυψη του ανώτατου - πλην ισογείου ορόφου

ΕΠΙΤΡΕΠΟΜΕΝΕΣ ΧΡΗΣΕΙΣ
(ΠΔ της 23.3.1987 - ΦΕΚ 166Δ/6.3.1987)

Ο.Τ. Πλην οικόπεδα Ο.Τ. 14 που βλέπουν στον κεντρικό εμπορικό πεζόδρομο	Χρήσεις άρθρου 3 "Γενική κατοικία"
Ο.Τ. 14 Μόνο τα οικόπεδα που βλέπουν στον κεντρικό εμπορικό πεζόδρομο	Χρήσεις άρθρου 3 "Γενική κατοικία" Επιβάλλεται στο ισόγειο η κατασκευή καταστημάτων
ΚΦ1, ΚΦ2	Χρήσεις §1,2 άρθρ. 9
ΚΦ9, ΚΦ4, ΚΦ8 τμήμα	Χρήσεις §1 άρθρ. 10




ΚΦ5, ΚΦ8 τμήμα Βρεφ/κού Σταθμού	Χρήσεις §2 αρθρ. 10
ΚΦ7	Χρήσεις §3,6,7,8,9,10 αρθρ. 4
ΚΦ6, ΚΦ10, ΚΦ11	Χρήσεις §8 αρθρ. 3
ΚΧ2, ΚΧ6	Χρήσεις §3,6,7,8,9,10 αρθρ. 4
ΚΦ3	Ειδική χρήση εγκατάστασης Βιολογικού καθαρισμού αποβλήτων και υποσταθμού ΔΕΗ.
ΚΧ9	Ειδική χρήση υδατοδεξαμενής και συναφών εγκαταστάσεων.

ΕΘΝΙΚΟ ΙΔΡΥΜΑ ΥΠΟΔΟΧΗΣ ΚΑΙ ΑΠΟΚΑΤΑΣΤΑΣΗΣ ΠΑΛΙΝΝΟΣΤΟΥΝΤΩΝ ΟΜΟΓΕΝΩΝ ΕΛΛΗΝΩΝ

ΟΙΚΙΣΤΙΚΗ ΜΟΝΑΣ ΖΥΓΟΥ

◆ ◆ ◆ ◆ ◆

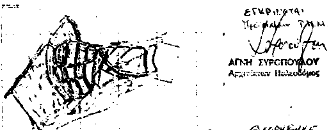

ΑΓΝΗ ΣΥΡΟΠΟΥΛΟΥ
Αρχιτέκτων Πολεοδόμος

ΓΕΝΙΚΗ ΠΟΛΕΟΔΟΜΙΚΗ

ΒΟΥΡΗΣ ΜΠΕΝΕΒΑΣ
Αρχ/των Μηχ/κός με Α' Βαθμό

ΔΙΕΥΘΥΝΣΗ ΤΕΧΝΙΚΩΝ ΥΠΗΡΕΣΙΩΝ

ΣΧΕΔΙΟ ΠΟΛΕΟΔΟΜΙΚΗΣ ΟΡΓΑΝΩΣΗΣ

ΚΛΙΜΑΚΑ 1:1000 - ΑΘΗΝΑ ΙΟΥΛΙΟΣ 1992

Τρίτο Στάδιο • Οριστική Μελέτη

ΜΕΛΕΤΗΤΕΣ	:	Κώστας Δασκαλάκης	-	αρχιτέκτων πολεοδόμος
		Πόπη Στεφανίδου	-	τοπογράφος
		Νίκος Στάππας	-	γεωλόγος
		Ηλίας Ξανθάκος	-	τοπογράφος
		Γιώργος Οικονόμου	-	τοπογράφος
ΕΠΙΒΛΕΨΗ	:	Σ.Υ.Κ.Ε.Α.		
		Διονύσης Μακρής	-	πολιτικός μηχανικός
ΓΕΝΙΚΗ ΕΠΟΠΤΕΙΑ	:	ΤΕΧΝΙΚΗ ΥΠΗΡΕΣΙΑ Ε.Ι.Υ.Α.Π.Ο.Ε.		
		Αντώνης Κρητικός	-	αρχιτέκτων πολεοδόμος

ΕΘΝΙΚΟ ΤΥΠΟΓΡΑΦΕΙΟ

Εκδίδει την ΕΦΗΜΕΡΙΔΑ ΤΗΣ ΚΥΒΕΡΝΗΣΕΩΣ από το 1833

Διεύθυνση : Καποδιστρίου 34
Ταχ. Κώδικας : 104 32
TELEX : 22.3211 YPET GR

Οι Υπηρεσίες του **ΕΘΝΙΚΟΥ ΤΥΠΟΓΡΑΦΕΙΟΥ** λειτουργούν καθημερινά από **8.00'** έως **13.30'**

ΧΡΗΣΙΜΕΣ ΠΛΗΡΟΦΟΡΙΕΣ

* Πώληση ΦΕΚ όλων των Τευχών Σολωμού 51 τηλ.: 52.39.762
* ΒΙΒΛΙΟΘΗΚΗ: Σολωμού 51 τηλ.: 52.48.188
* Για φωτοαντίγραφα παλαιών τευχών στην οδό Σολωμού 51 τηλ.: 52.48.141
* Τμήμα πληροφόρησης: Για τα δημοσιεύματα των ΦΕΚ Καποδιστρίου 25 τηλ.: 52.25.713 – 52.49.547

* Οδηγίες για δημοσιεύματα Ανωνύμων Εταιρειών και ΕΠΕ τηλ.: 52.48.785

Πληροφορίες για δημοσιεύματα Ανωνύμων Εταιρειών και ΕΠΕ τηλ.: 52.25.761

* Αποστολή ΦΕΚ στην επαρχία με καταβολή της αξίας του δια μέσου Δημοσίου Ταμείου Για πληροφορίες: τηλ.: 52.48.320

Τιμές κατά τεύχος της ΕΦΗΜΕΡΙΔΑΣ ΤΗΣ ΚΥΒΕΡΝΗΣΕΩΣ:

Κάθε τεύχος μέχρι 8 σελίδες δρχ. 100. Από 9 σελίδες μέχρι 16 δρχ. 150, από 17 έως 24 δρχ. 200

Από 25 σελίδες και πάνω η τιμή πώλησης κάθε φύλλου (8σέλιδου ή μέρους αυτού) αυξάνεται κατά 50 δρχ.

Μπορείτε να γίνετε συνδρομητής για όποιο τεύχος θέλετε. Θα σας αποστέλλεται με το Ταχυδρομείο.

ΕΤΗΣΙΕΣ ΣΥΝΔΡΟΜΕΣ

Κωδικός αριθ. κατάθεσης στο Δημόσιο Ταμείο 2531			Κωδικός αριθ. κατάθεσης στο Δημόσιο Ταμείο 3512	
Η ετήσια συνδρομή είναι:			Ποσοστό 5% υπέρ του Ταμείου Αλληλοβοηθείας του Προσωπικού (ΤΑΠΕΤ)	
α) Για το Τεύχος Α'	Δρχ.	15.000	Δρχ.	750
β) » » » Β'	»	30.000	»	1.500
γ) » » » Γ'	»	10.000	»	500
δ) » » » Δ'	»	30.000	»	1.500
ε) » » » Αναπτυξιακών Πράξεων	»	20.000	»	1.000
στ) » » » Ν.Π.Δ.Δ.	»	10.000	»	500
ζ) » » » ΠΑΡΑΡΤΗΜΑ	»	5.000	»	250
η) » » » Δελτ. Εμπ.& Βιομ. Ιδ.	»	10.000	»	500
θ) » » » Αν. Ειδικού Δικαστηρίου	»	3.000	»	150
ι) » » » Α.Ε. & Ε.Π.Ε.	»	200.000	»	10.000
ια) Για όλα τα Τεύχη εκτός ΤΑΕ-ΕΠΕ	»	100.000	»	5.000

Πληροφορίες: τηλ. 52.48.320

ΑΠΟ ΤΟ ΕΘΝΙΚΟ ΤΥΠΟΓΡΑΦΕΙΟ